PLAN ZAGOSPODAROWANIA TERENU ZBIORNIKA GUTWIN

Skala 1:500

WSPÓŁRZĘDNE PUNKTÓW WĘZŁOWYCH PROJEKTOWANYCH OSI OBWAŁOWAŃ
Układ "1965" strefa 1
poziom odniesienia Kronsztadt

NUMER PUNKTU	X	Y	Z
0-1	5505541,58	4658165,31	202,00
0-2	5505603,74	4658290,21	201,80
0-3	5505544,05	4658487,28	201,50
0-4	5505511,58	4658117,81	202,00
0-5	5505469,98	4658243,86	201,80
0-6	5505403,90	4658444,02	201,50
0-7	5505538,88	4658297,03	201,80

LEGENDA

1. ZBIORNIK GŁÓWNY
2. ZBIORNIK ?RODKOWY
3. WYSPA
4. OBWAŁOWANIE PÓŁNOCNE
5. GROBLA ZACHODNIA
6. OBWAŁOWANIE POŁUDNIOWE
7. ZAPORA CZOŁOWA
8. RÓW OPASKOWY PÓŁNOCNY
9. RÓW OPASKOWY POŁUDNIOWY
10. SCHODY PLA?OWE
11. PLA?A PIASZCZYSTA
12. KĄPIELISKO PRZY WYSPIE
13. KĄPIELISKO WSCHODNIE
14. SCHODY KĄPIELISKA WSCHODNIEGO
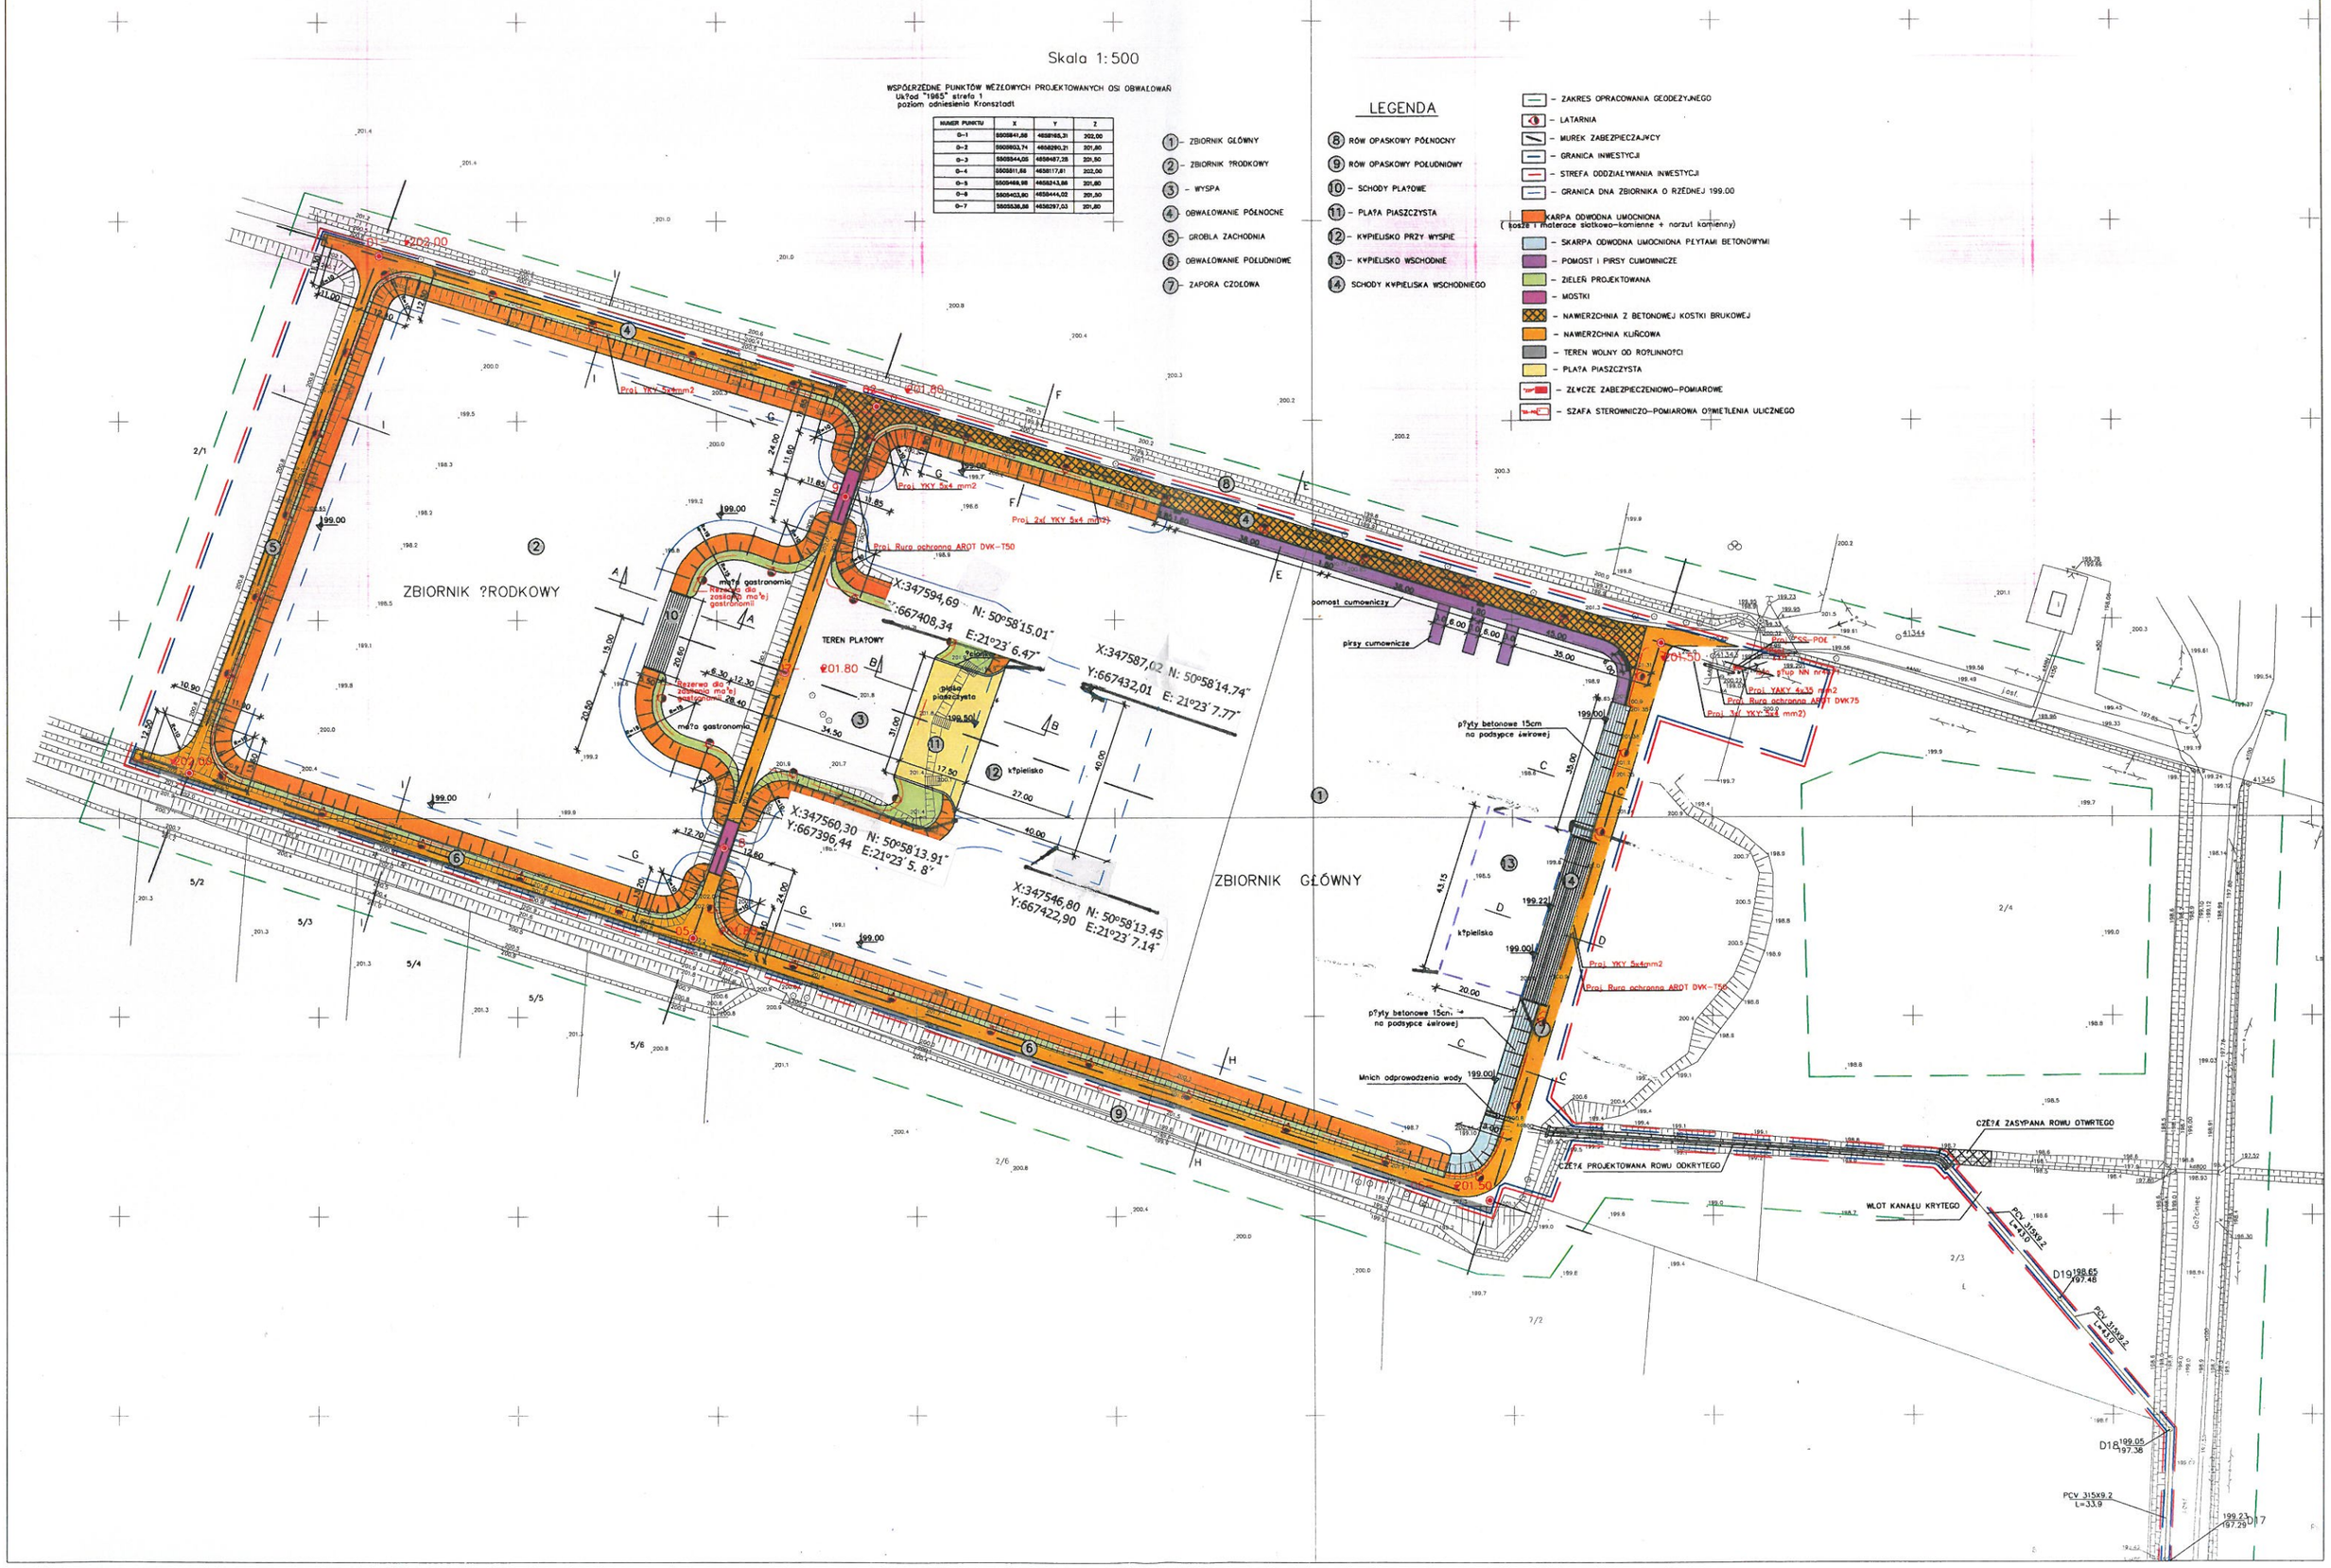
- ZAKRES OPRACOWANIA GEODEZYJNEGO
- LATARNIA
- MUREK ZABEZPIECZAJĄCY
- GRANICA INWESTYCJI
- STREFA ODDZIAŁYWANIA INWESTYCJI
- GRANICA DNA ZBIORNIKA O RZĘDNEJ 199.00
- SKARPA ODWODNA UMOCNIONA (kosze i materace siatkowo-kamienne + narzut kamienny)
- SKARPA ODWODNA UMOCNIONA PŁYTAMI BETONOWYMI
- POMOST I PIRSY CUMOWNICZE
- ZIELEŃ PROJEKTOWANA
- MOSTKI
- NAWIERZCHNIA Z BETONOWEJ KOSTKI BRUKOWEJ
- NAWIERZCHNIA KLIŃCOWA
- TEREN WOLNY OD RO?LINNO?CI
- PLA?A PIASZCZYSTA
- ZŁĄCZE ZABEZPIECZENIOWO-POMIAROWE
- SZAFA STEROWNICZO-POMIAROWA O?WIETLENIA ULICZNEGO